LEFT SIDE ELEVATION 1/4"=1'-0" 07

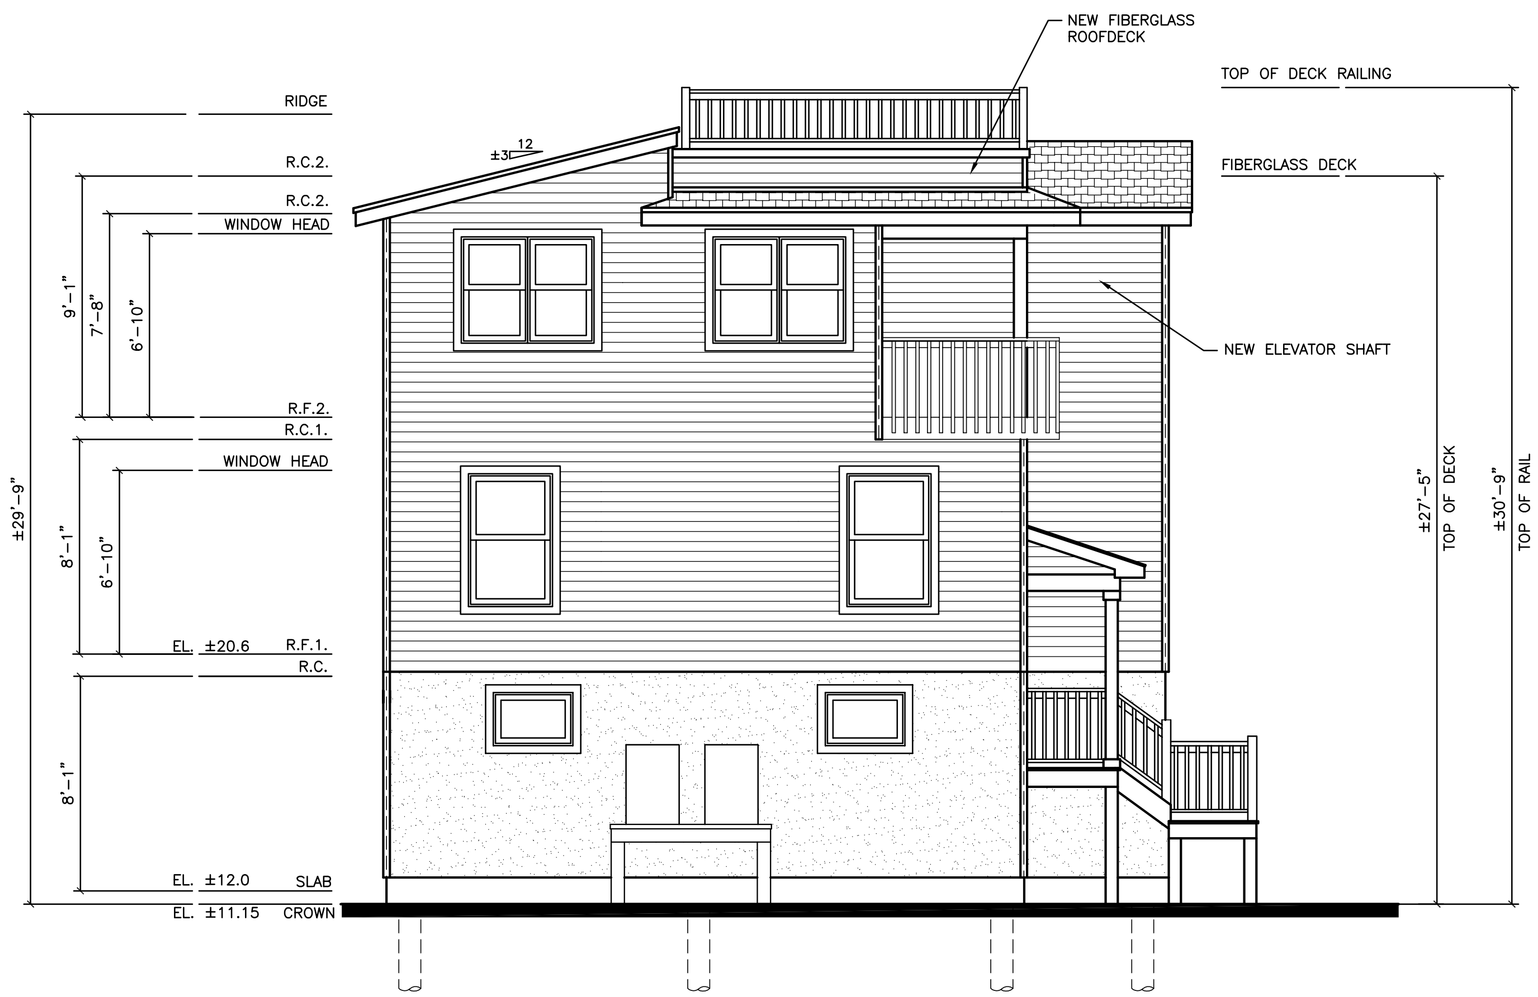

REAR ELEVATION 1/4"=1'-0" 05

1/4"=1'-0" 01

Adamson Riva & Lepley
ARCHITECTS, AIA

124A NORTH MAIN STREET
FORKED RIVER, NEW JERSEY 08731
TEL: 609|693.9191
FAX: 609|971.1999

110 MARTER AVENUE, UNIT 303
MOORESTOWN, NEW JERSEY 08057
TEL: 856|222.4652

JOSEPH F. ADAMSON, AIA
N.J. LIC. NO. 21AI01601700
VT. LIC. NO. 2842

FLAVIO G. RIVA, AIA
N.J. LIC. NO. 21AI01638800
PA. LIC. NO. RA403080

SCOTT C. LEPLEY, AIA
N.J. LIC. NO. 21AI0818200
N.J. PROF. PLANNER NO. 03169

NOTES:

CONSULTANT:

NO.	DATE	DESCRIPTION:
	2/25/20	VARIANCE APPLICATION
	0X/XX/20	ISSUED FOR PERMIT

PROJECT: PROPOSED
ADDITION/RENOVATION
for
EDWARD & KATHRYN MARCESKI
6305 E LONG BEACH BLVD.
HARVEY CEDARS, NEW JERSEY 08008
BOROUGH OF HARVEY CEDARS

PROJECT NO. 19073

TITLE:
EXTERIOR ELEVATIONS

DRAWING:
A3.1

DWG. BY: LAH CHKD. BY: JFA

THIS DRAWING SHALL NOT BE USED FOR CONSTRUCTION UNLESS A PROFESSIONAL'S SEAL AND SIGNATURE ARE ON THE DRAWING

COPYRIGHT © 2018 ADAMSON RIVA & LEPLEY ARCHITECTS